


Galerie

Corona

5 Reihen

max. 35 Plätze

(10 Einzelplätze, 11 Partnerplätze, 1 x 3er Platz)

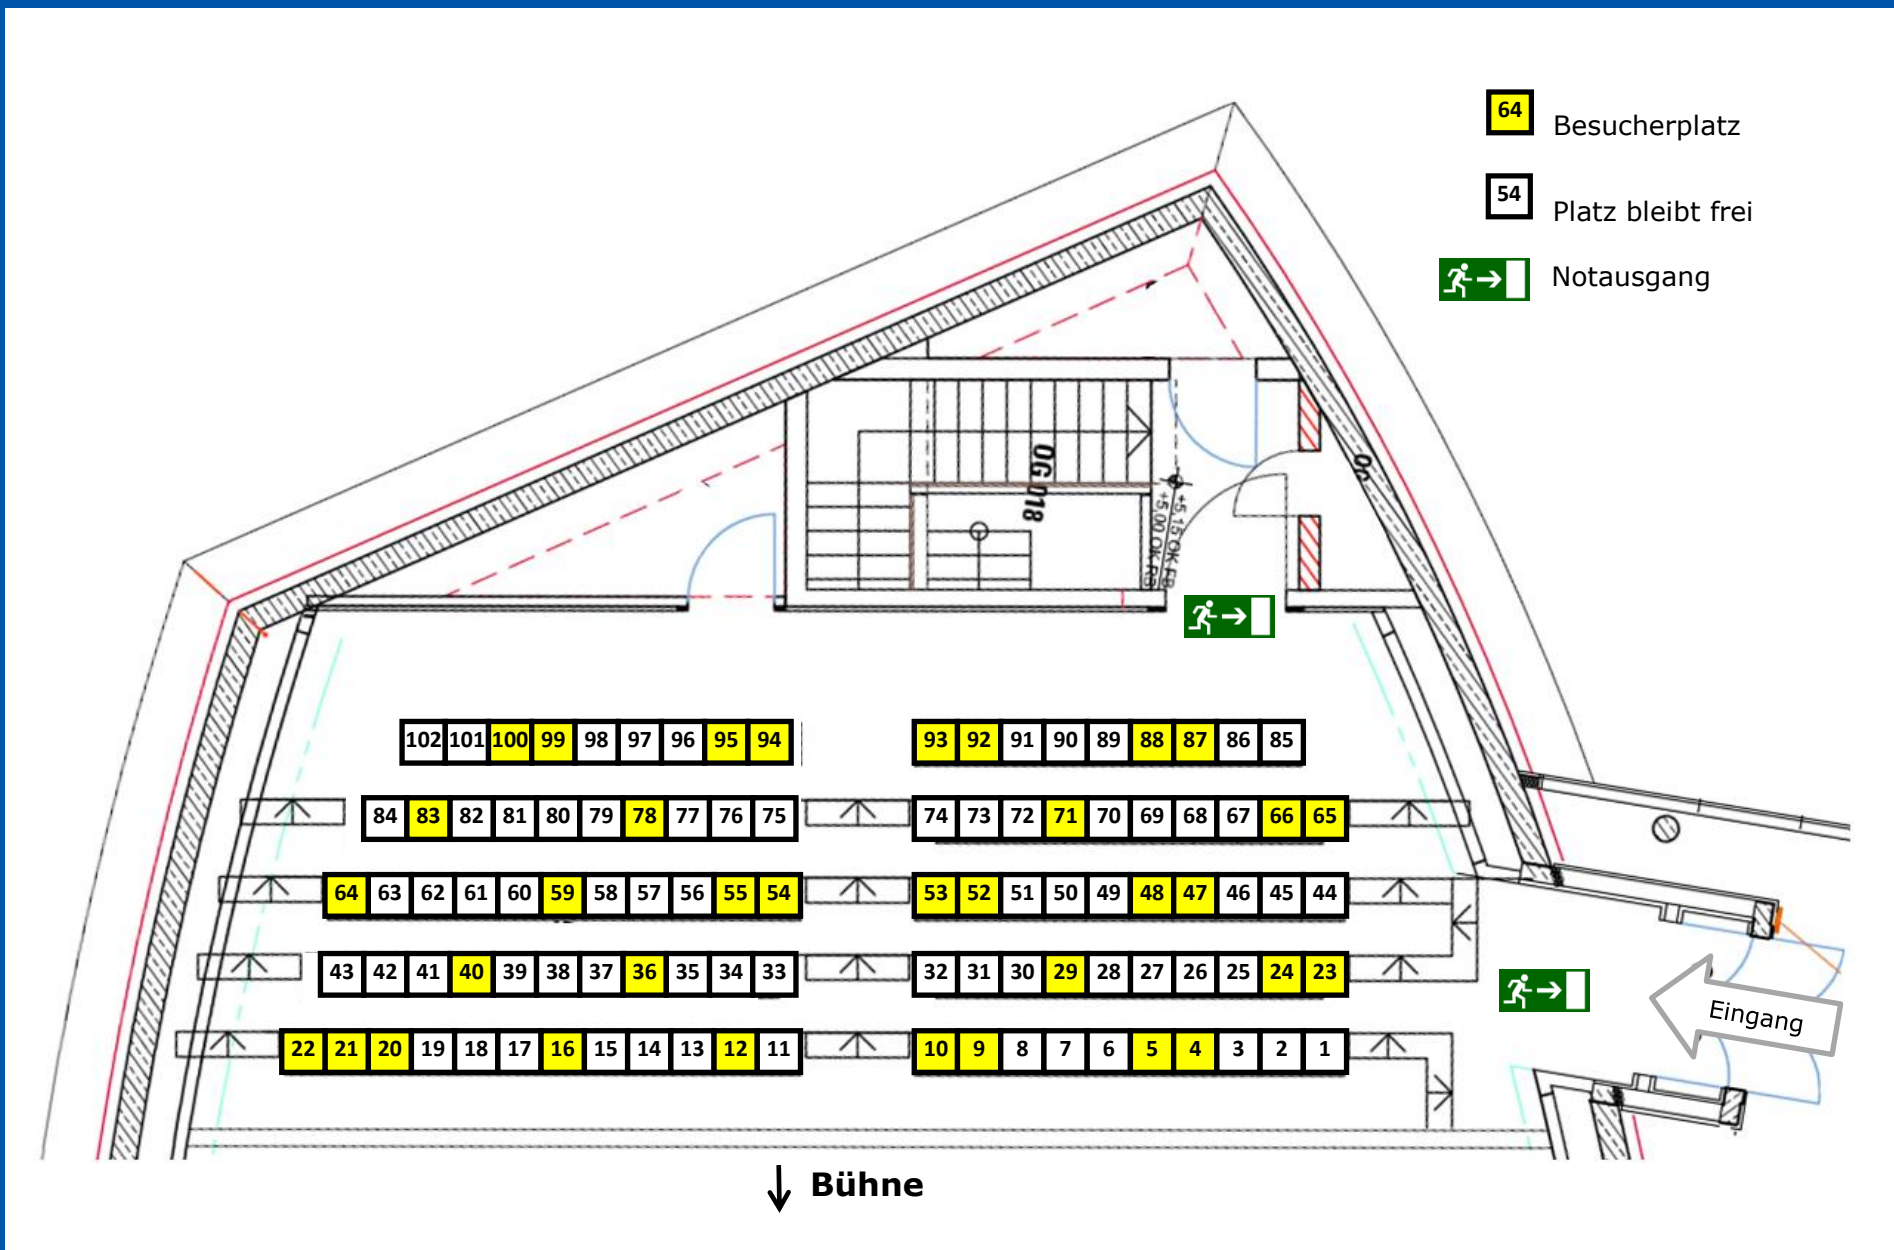

KUPFERHAUS